


常陸大宮市文化センター大ホール舞台平面図 (S: 1/100)

反響板使用時

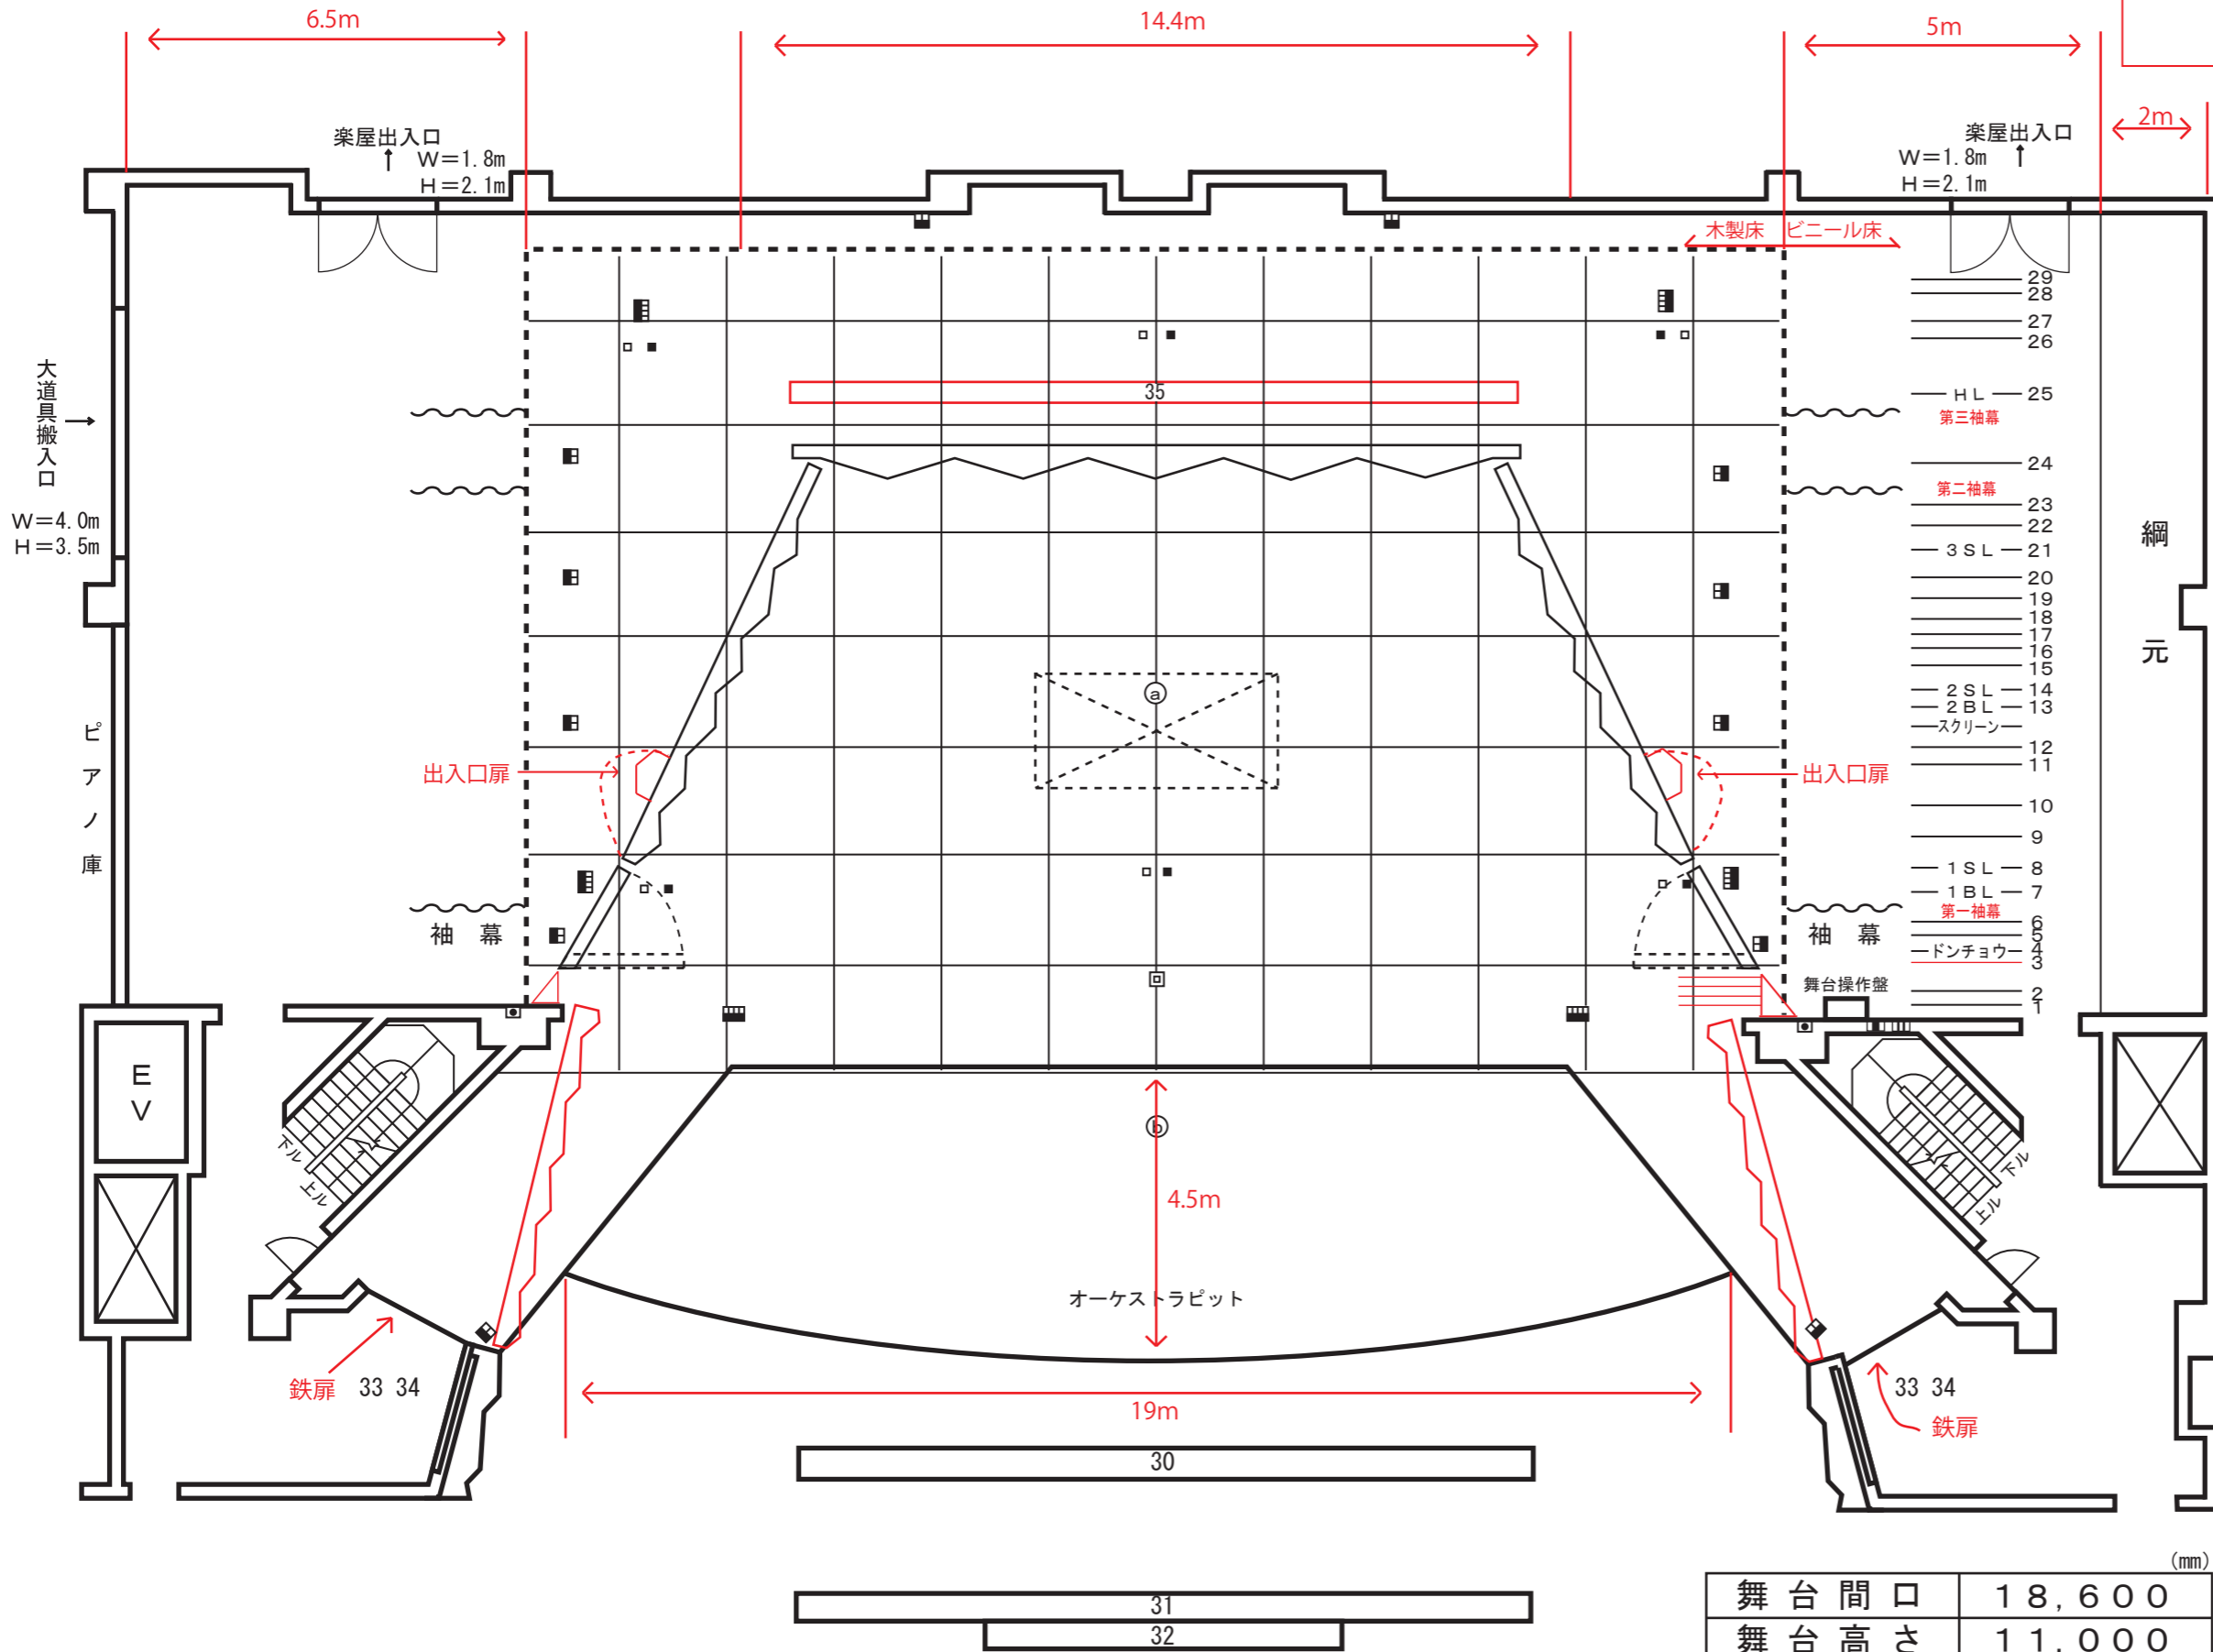

☐	仮設電源板	AC3φ4W 200AC 60A	
☐	動力電源板	AC3φ3W 200V 100A	
☐	照明用コンセント	C型 30A 8口	
■	マイクコンセント		
☐	エレベーターマイクロホン		
☐	スピーカーコンセント		
☐	舞台袖トメンタルコンセント	舞台FL+3000, 3750, 4500, 5250, 6000, 6750	
ⓐ	小 迫	4m×1.8m, 43秒	
ⓑ	オーケストラピット	巾4.5m, 長弦19.6m	
35	ローアホリゾントライト	300W×72灯, 4色, 8回路	
34	3階フロントライト	上手・下手各1KW×9台 3回路	
33	2階フロントライト	上手・下手各1KW×6台 2回路	
32	ピンスポットライト	2KW×4/ピンスポット2台	
31	第2シーリングライト	1.5KW×16灯 8回路	
30	第1シーリングライト	1KW×32灯 16回路	
29	ホリゾント幕		手動
28	大黒幕		手動
27	バトン13		手動
26	バトン12		手動
25	アップアホリゾントライト	500W×72灯, 4色, 8回路	電動
24	正面音響反射板		電動
23	一文字幕	バトン1	手動
22	バトン10	松羽目	手動
21	第3サスペンションライト	30A 12回路	電動
20	バトン9		手動
19	バトン8		手動
18	第2引割幕		手動
17	一文字幕	バトン7	手動
16	バトン6		手動
15	バトン5		手動
14	第2サスペンションライト	30A 16回路	電動
13	第2ボーダーライト・スクリーン	200W×81灯, 4色, 8回路, 切替コンセント付	電動
12	第1引割幕		手動
11	一文字幕	バトン4	手動
10	天井音響反射板		電動
9	バトン3		手動
8	第1サスペンションライト	30A 16回路	電動
7	第1ボーダーライト・一文字幕	200W×81灯, 4色, 8回路, 切替コンセント付	手動
6	暗転幕	バトン2	手動
5	絞り緞帳	定速20秒	電動
4	緞帳	定速12秒	電動
3	バトン1吊位置側反と同じ長さ8間		手動
2	防火戸(後)		電動
1	防火戸(前)	プロセニウムアーチ	電動

舞台間口	18,600	(mm)
舞台高さ	11,000	
舞台奥行	12,850	
舞台大引天端	21,000	