


楽屋等電源コンセント配置図

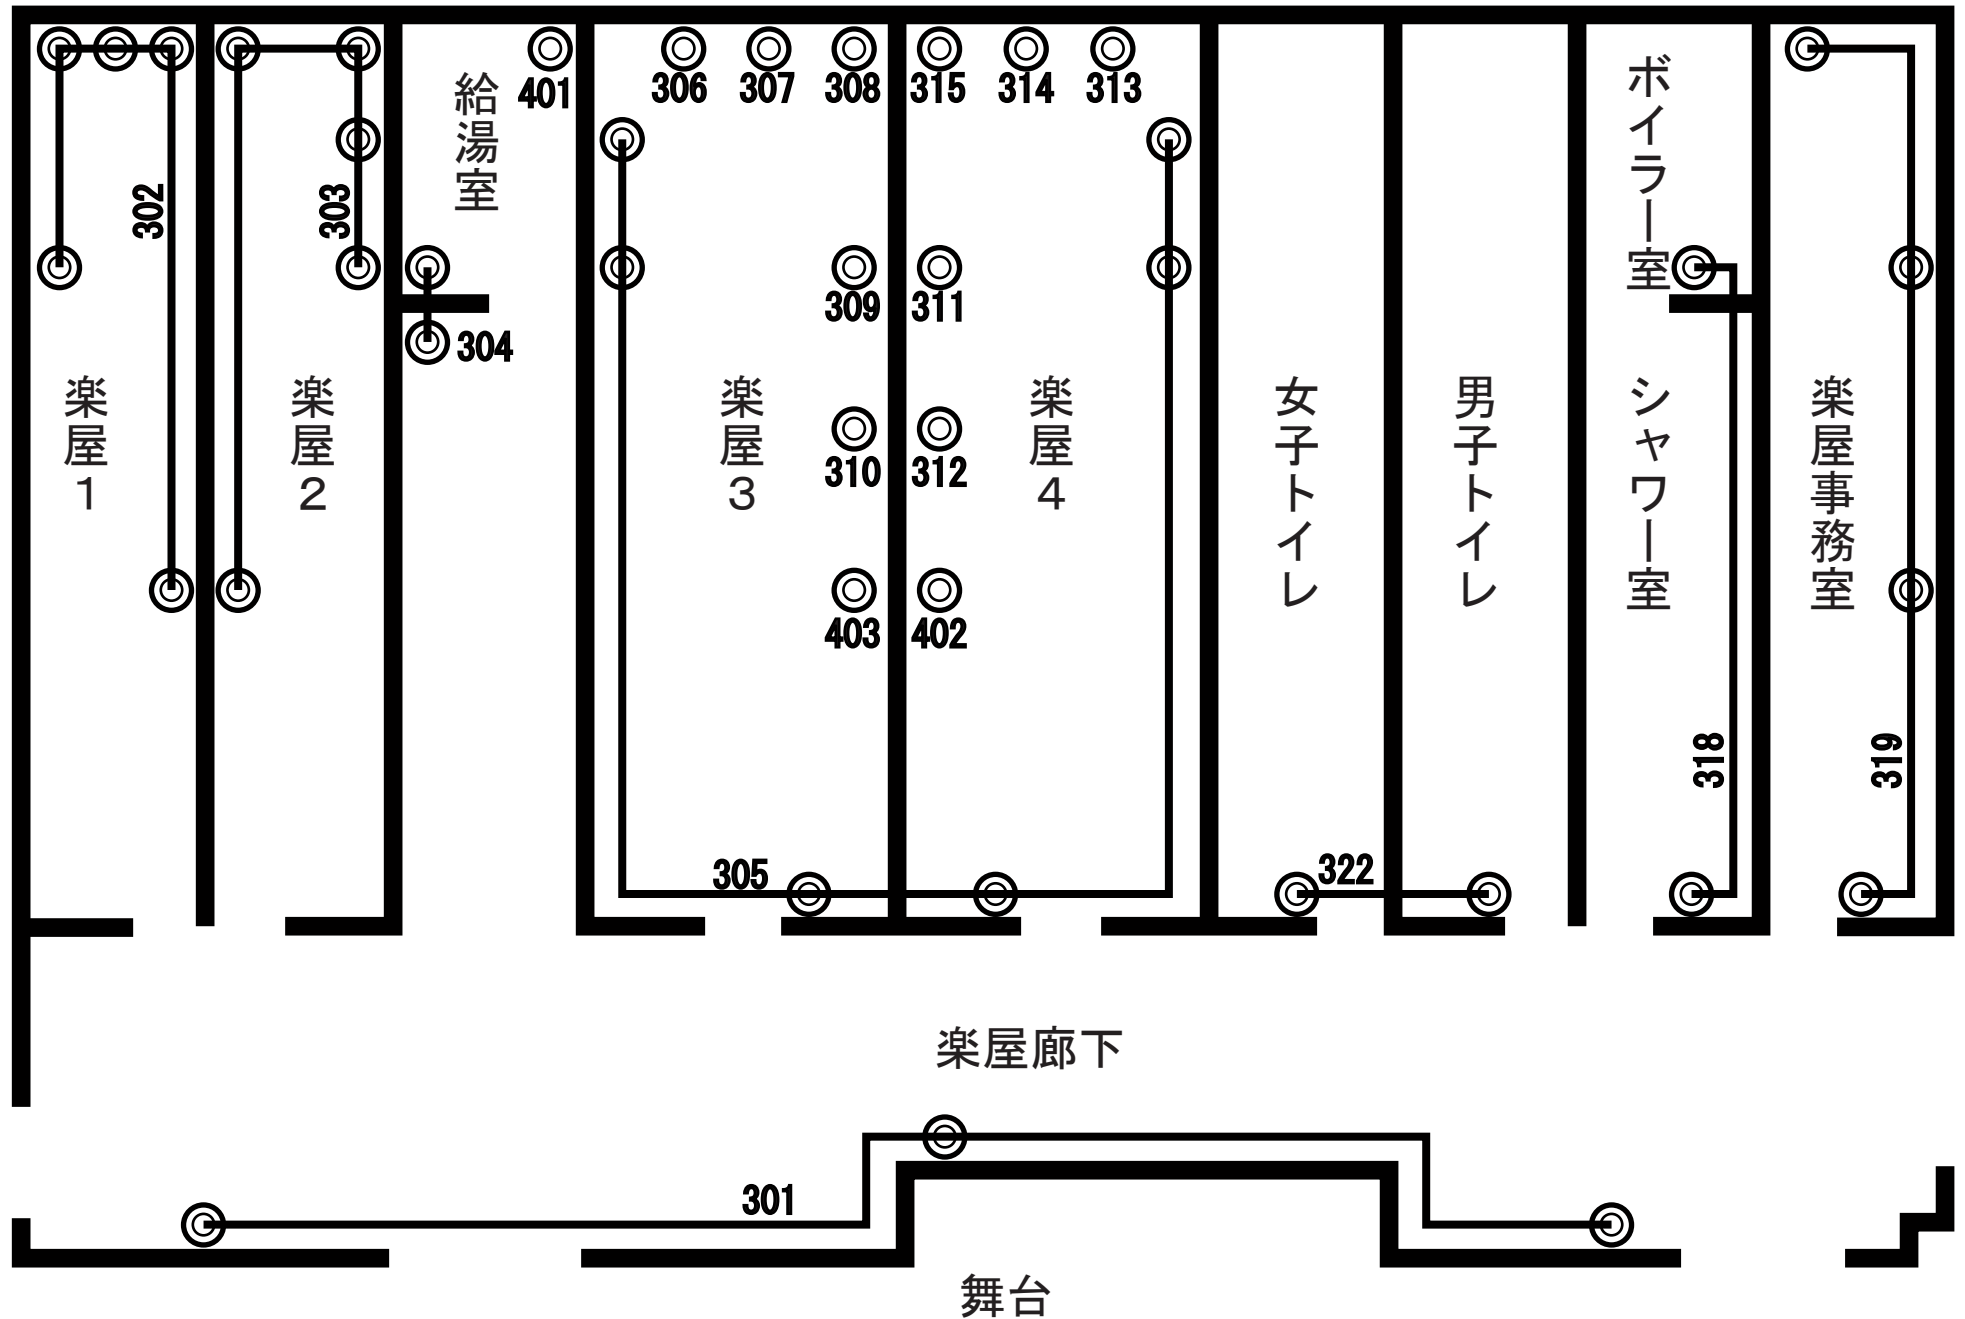

1系統あたり 2kwまで