


常陸大宮市文化センター小ホール舞台機構図面

(mm)

舞台間口	9,000
舞台高さ	4,770
舞台奥行	2,500
舞台大引天端	6,250

《舞台平面図》

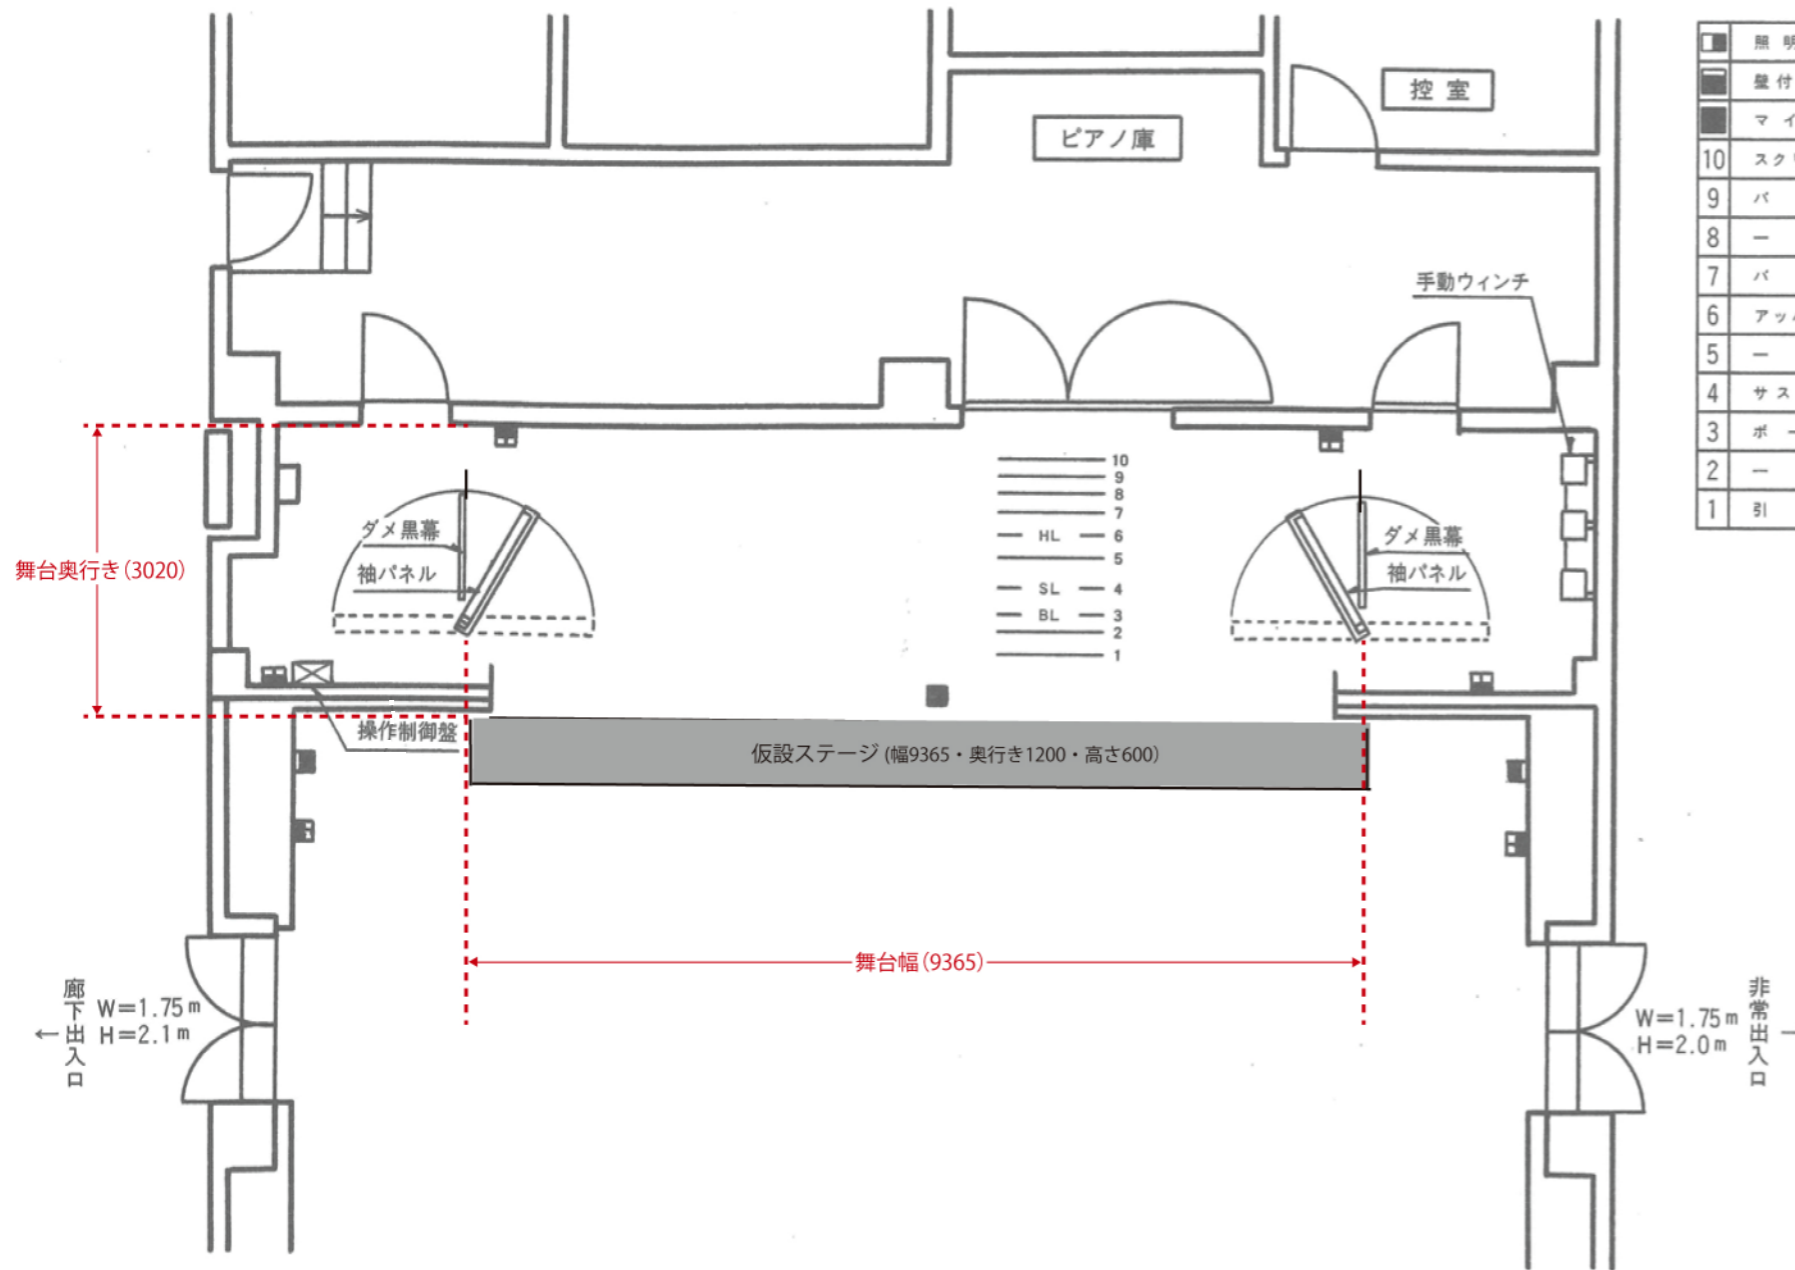

■	照明用コンセント	C型 20A	
■	壁付マイクコンセント		
■	マイクコンセント		
10	スクリーン・ Horizont幕		手動昇降
9	バック幕		手動開閉
8	一文字幕		固定
7	バトーン		手動昇降
6	アッパー・ Horizontライト	100W×45KT 3色	固定
5	一文字幕		固定
4	サスペンションライト	20A 4回路	手動昇降
3	ポーターライト	100W×45KT 3色	固定
2	一文字幕		固定
1	引割縦帳	定速2秒	電動開閉

《舞台吊物断面図》

